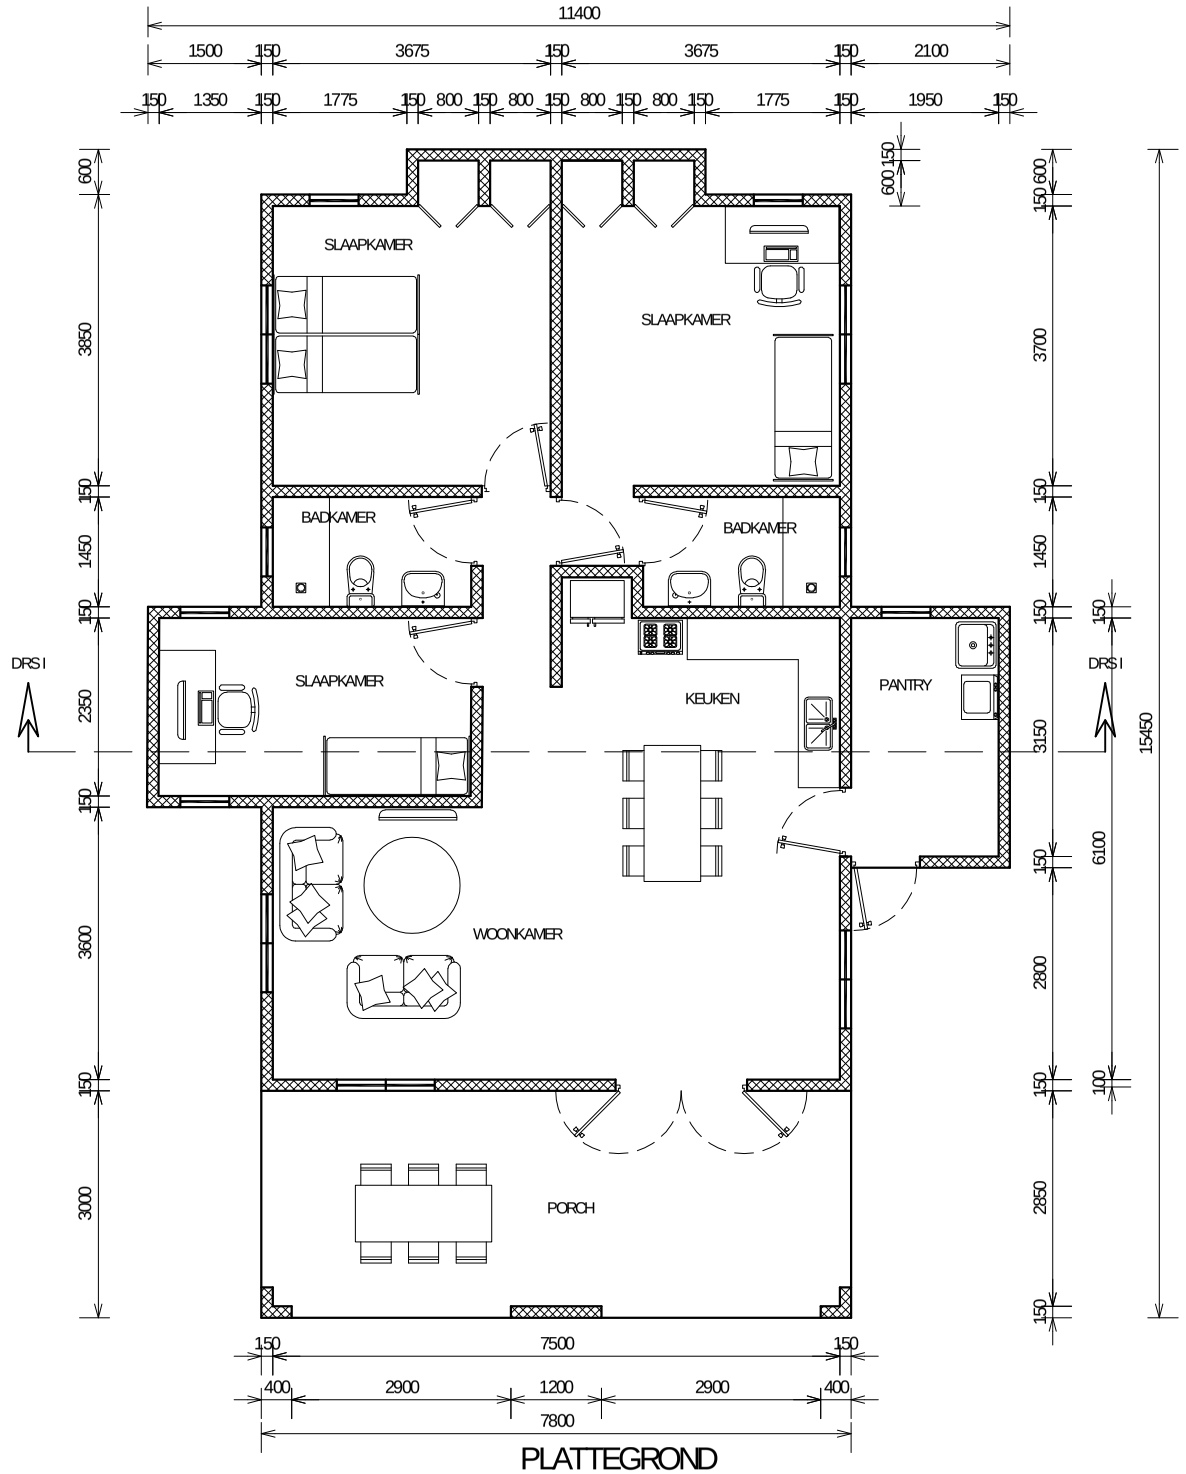

PLATTEGROND

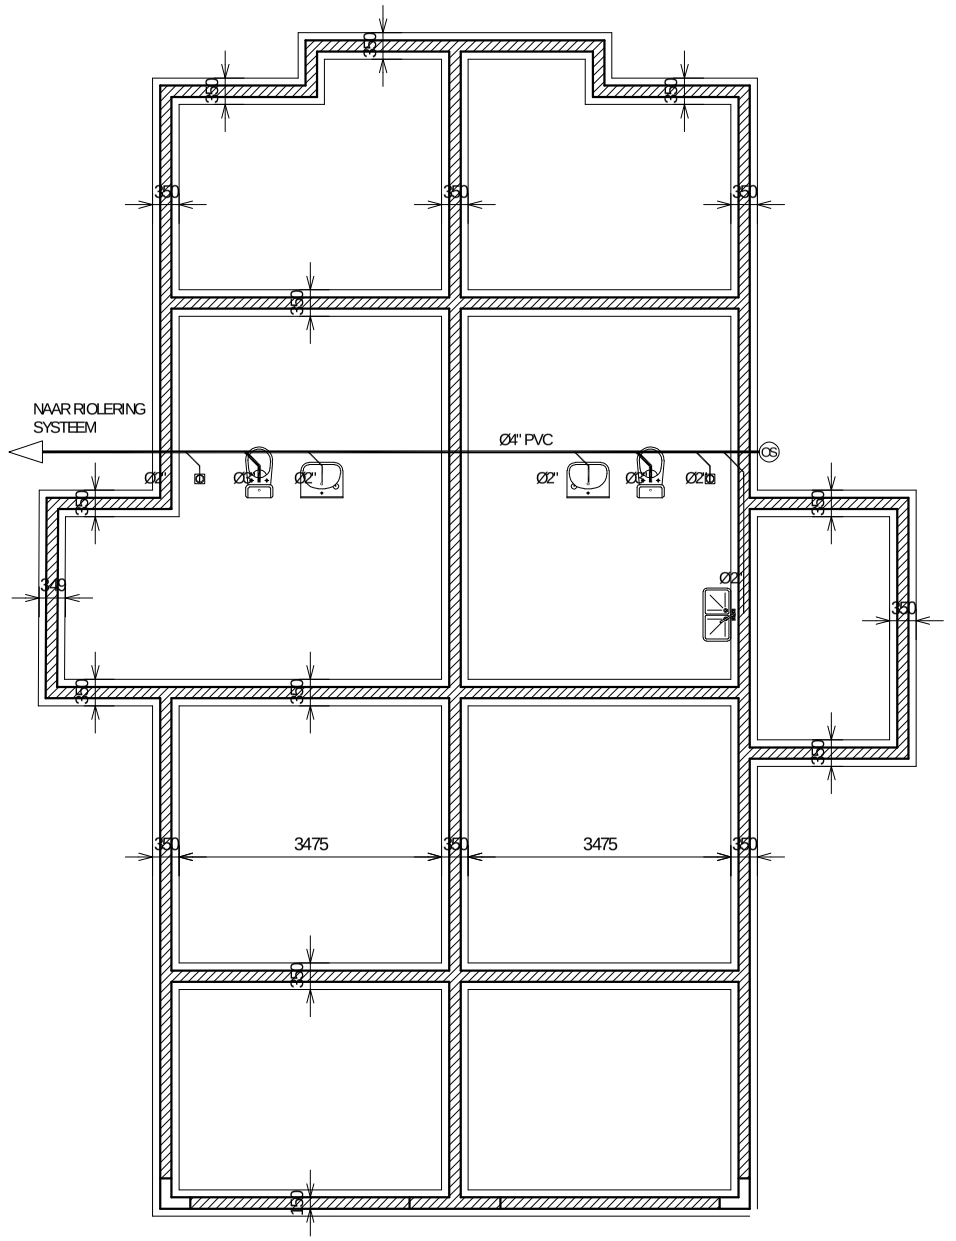

FUNDERING EN RIOLERING

REGATTA RECIDENCE te BONAIRE	
PLATTEGROND, FUNDERING EN RIOLERING	
OPDRACHTGEVER : J. SCHOONE	
SCHAAL : 1 : 100	ADVIES EN ONTWERP BUREAU VAN NES N.V
DATUM : DEC '17	
BLD 2	